

חסן אדריכלים

MAAH

אדריכלות, בינוי ערים ועיצוב פנים

1) אין להשתמש בתכנית הליל לשום שימוש אחר או לכל מטרה אחרת בלבד.

2) אין להתחיל בביצוע ו-אין לעלות לשטח ללא היתר בנייה בתוקף.

3) על הקבלן לקרוא הישב את כל תכניות האדריכלות, ולתאם עם תכניות הקונסטרוקציה ותכניות שאר היועצים לפי תחילת הביצוע, ותושל עליו את האחריות (בנוסף לביצוע) על תרום המידות, הפרשים ותאומן בעמסת. על הקבלן לברר עם האדריכל ו-או שאר היועצים על כל טייה או אי תיאום בין התכניות

4) קביעת ה 0.00 בשטח הינו באחריות מודד מוסמך.

5) כל עניין הקשור לקונסטרוקציה יחואם עם הקונסטרוקטור.

6) תכניות החשמל והתקשורת יתקבלו מיועץ החשמל.

7) תכניות האינסטלציה וספרינקלרים יתקבלו מיועץ אינסטלציה (מים).

8) תכניות מיזוג אוויר יתקבלו מיועץ אינסטלציה - מים

9) ביצוע המקלס, ממ"ד-ממ"מ-ממ"ק הינו לפי תכניות הגיא (פיקוד העורף) מאשרות ובתוקף.

10) גובה החלון לא כולל ארגז תריס. יש להוסיף את גובה ארגז בחיאות עם האדריכל ויועץ האלומיניום

לעיון ☐ למכר ☒ לביצוע ☐

חסן אדריכלים

שם הפרויקט  
בי"ס יסודי א

תיאור תגליון  
חתך א-א

מספר גליון  
A03

קנ"מ	תאריך	מהדורה
1:50	28.11.2022	01




Mamoun, Alaa & Ali  
Hassan Architects

נצרת 4060  
04-6563501

Has.arch2@gmail.com


Facebook: MAAH Hassan Architects  
Instagram: MAAH Hassan Architects

בניין קיים

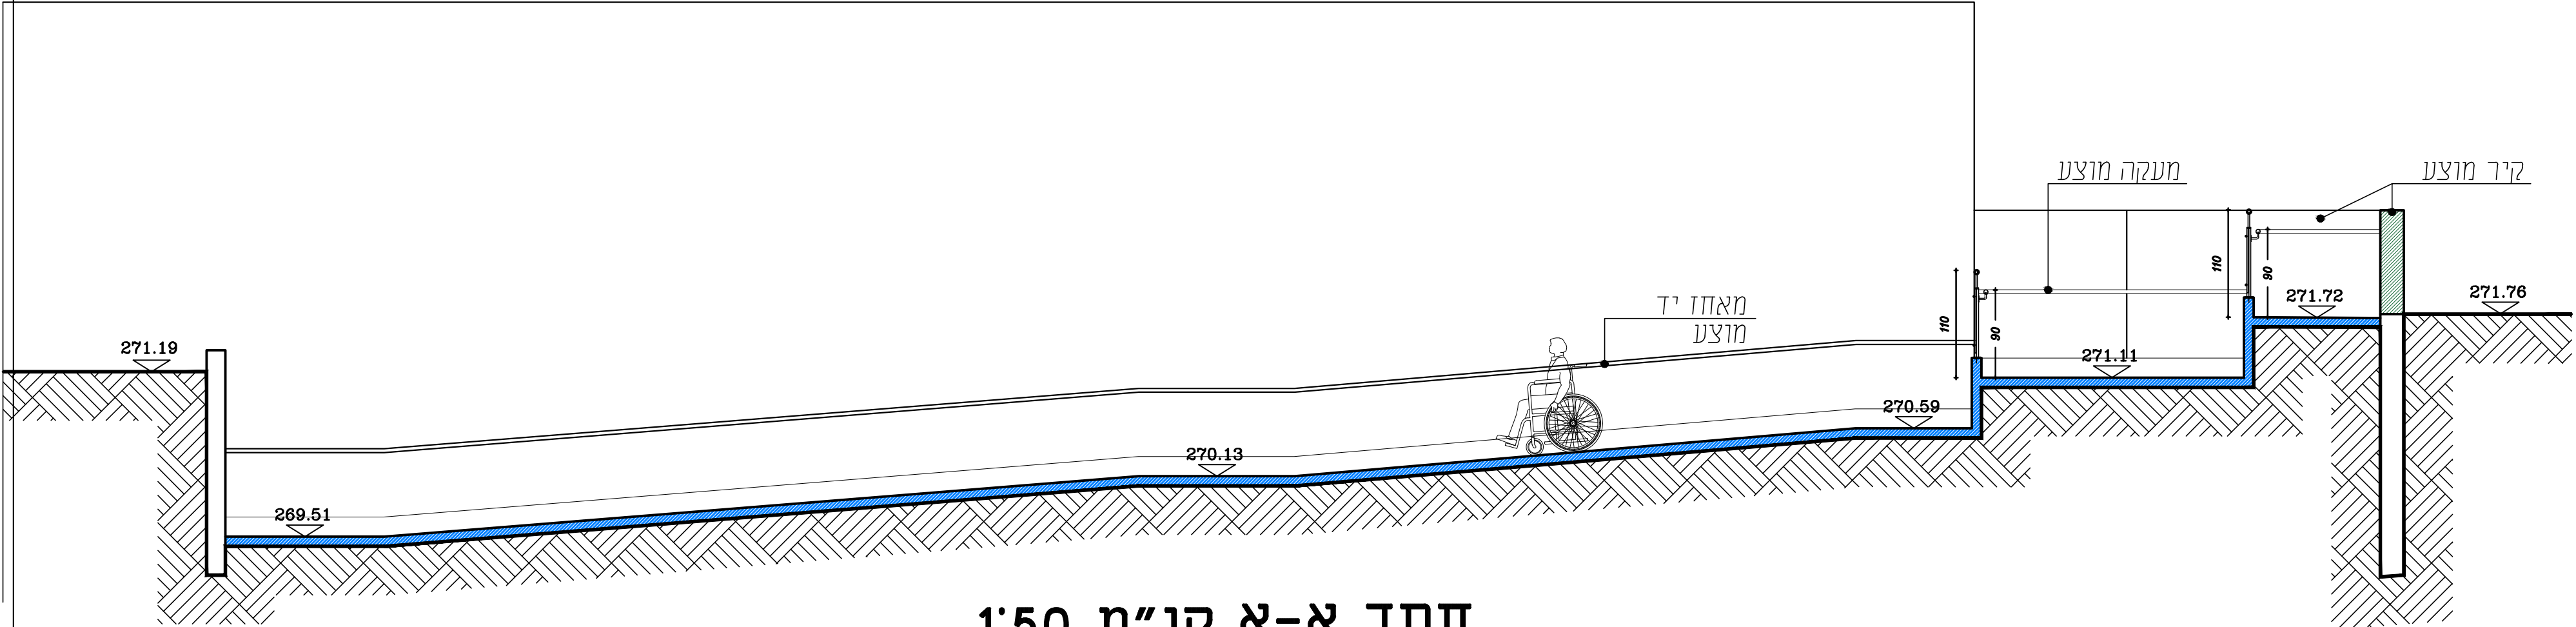


חתך א-א קנ"מ 1:50


מקרא

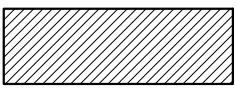


קיר קיים

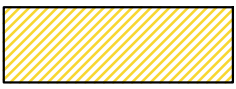

קיר להריסה

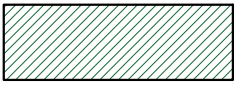

קיר מוצע - בלוק

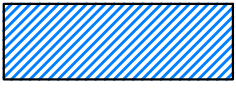

קיר מוצע - בטון