

חסן אדריכלים MAAH

אדריכלות, בינוי ערים ועיצוב פנים

1) אין להשתמש בתכנית הנ"ל לשום שימוש אחר או לכל מטרה אחרת בלבד.

2) אין להתחיל בביצוע ו-אין לעלות לשטח ללא היתר בנייה בתוקף.

3) על הקבלן לקרוא היטב את כל תכניות האדריכלות, ולתאם עם תכניות הקונסטרוקציה ותכניות שאר היועצים לפי תחילת הביצוע, ותושל עליו את האחריות (בנוסף לביצוע) על תרומם המידות, הפרטים ותאומן בשטח. על הקבלן לברר עם האדריכל ו-או שאר היועצים על כל ספייה או אי תיאום בין התכניות.

4) קביעת ה 0.00 בשטח הינו באחריות מודד מוסמך.

5) כל עניין הקשור לקונסטרוקציה יתואם עם הקונסטרוקטור.

6) תכניות החשמל והתקשורת יתקבלו מיועץ החשמל.

7) תכניות האינסטלציה וספרינקלרים יתקבלו מיועץ אינסטלציה (מים).

8) תכניות מיזוג אוויר יתקבלו מיועץ אינסטלציה - מים.

9) ביצוע המקלס, ממ"ד- ממ"מ- ממ"ק, הינו לפי תכניות הג"א (פיקוד העורף) מאושרות ובתוקף.

10) גובה החלון לא כולל ארגז תריס. יש להוסיף את גובה ארגז בתיאום עם האדריכל ויועץ האלומיניום.

לעיון ☐ למכר ☒ לביצוע ☐

חסן אדריכלים			אדריכל
בי"ס יסודי א			שם הפרויקט
חתך ב-ב			תיאור הגליון
A04			מספר גליון
קב"מ	תאריך	מהדורה	
1:50	28.11.2022	01	




Mamoun, Alaa & Ali
Hassan Architects

נצרת 4060
04-6563501

Has.arch2@gmail.com

Facebook: MAAH Hassan Architects
Instagram: MAAH Hassan Architects

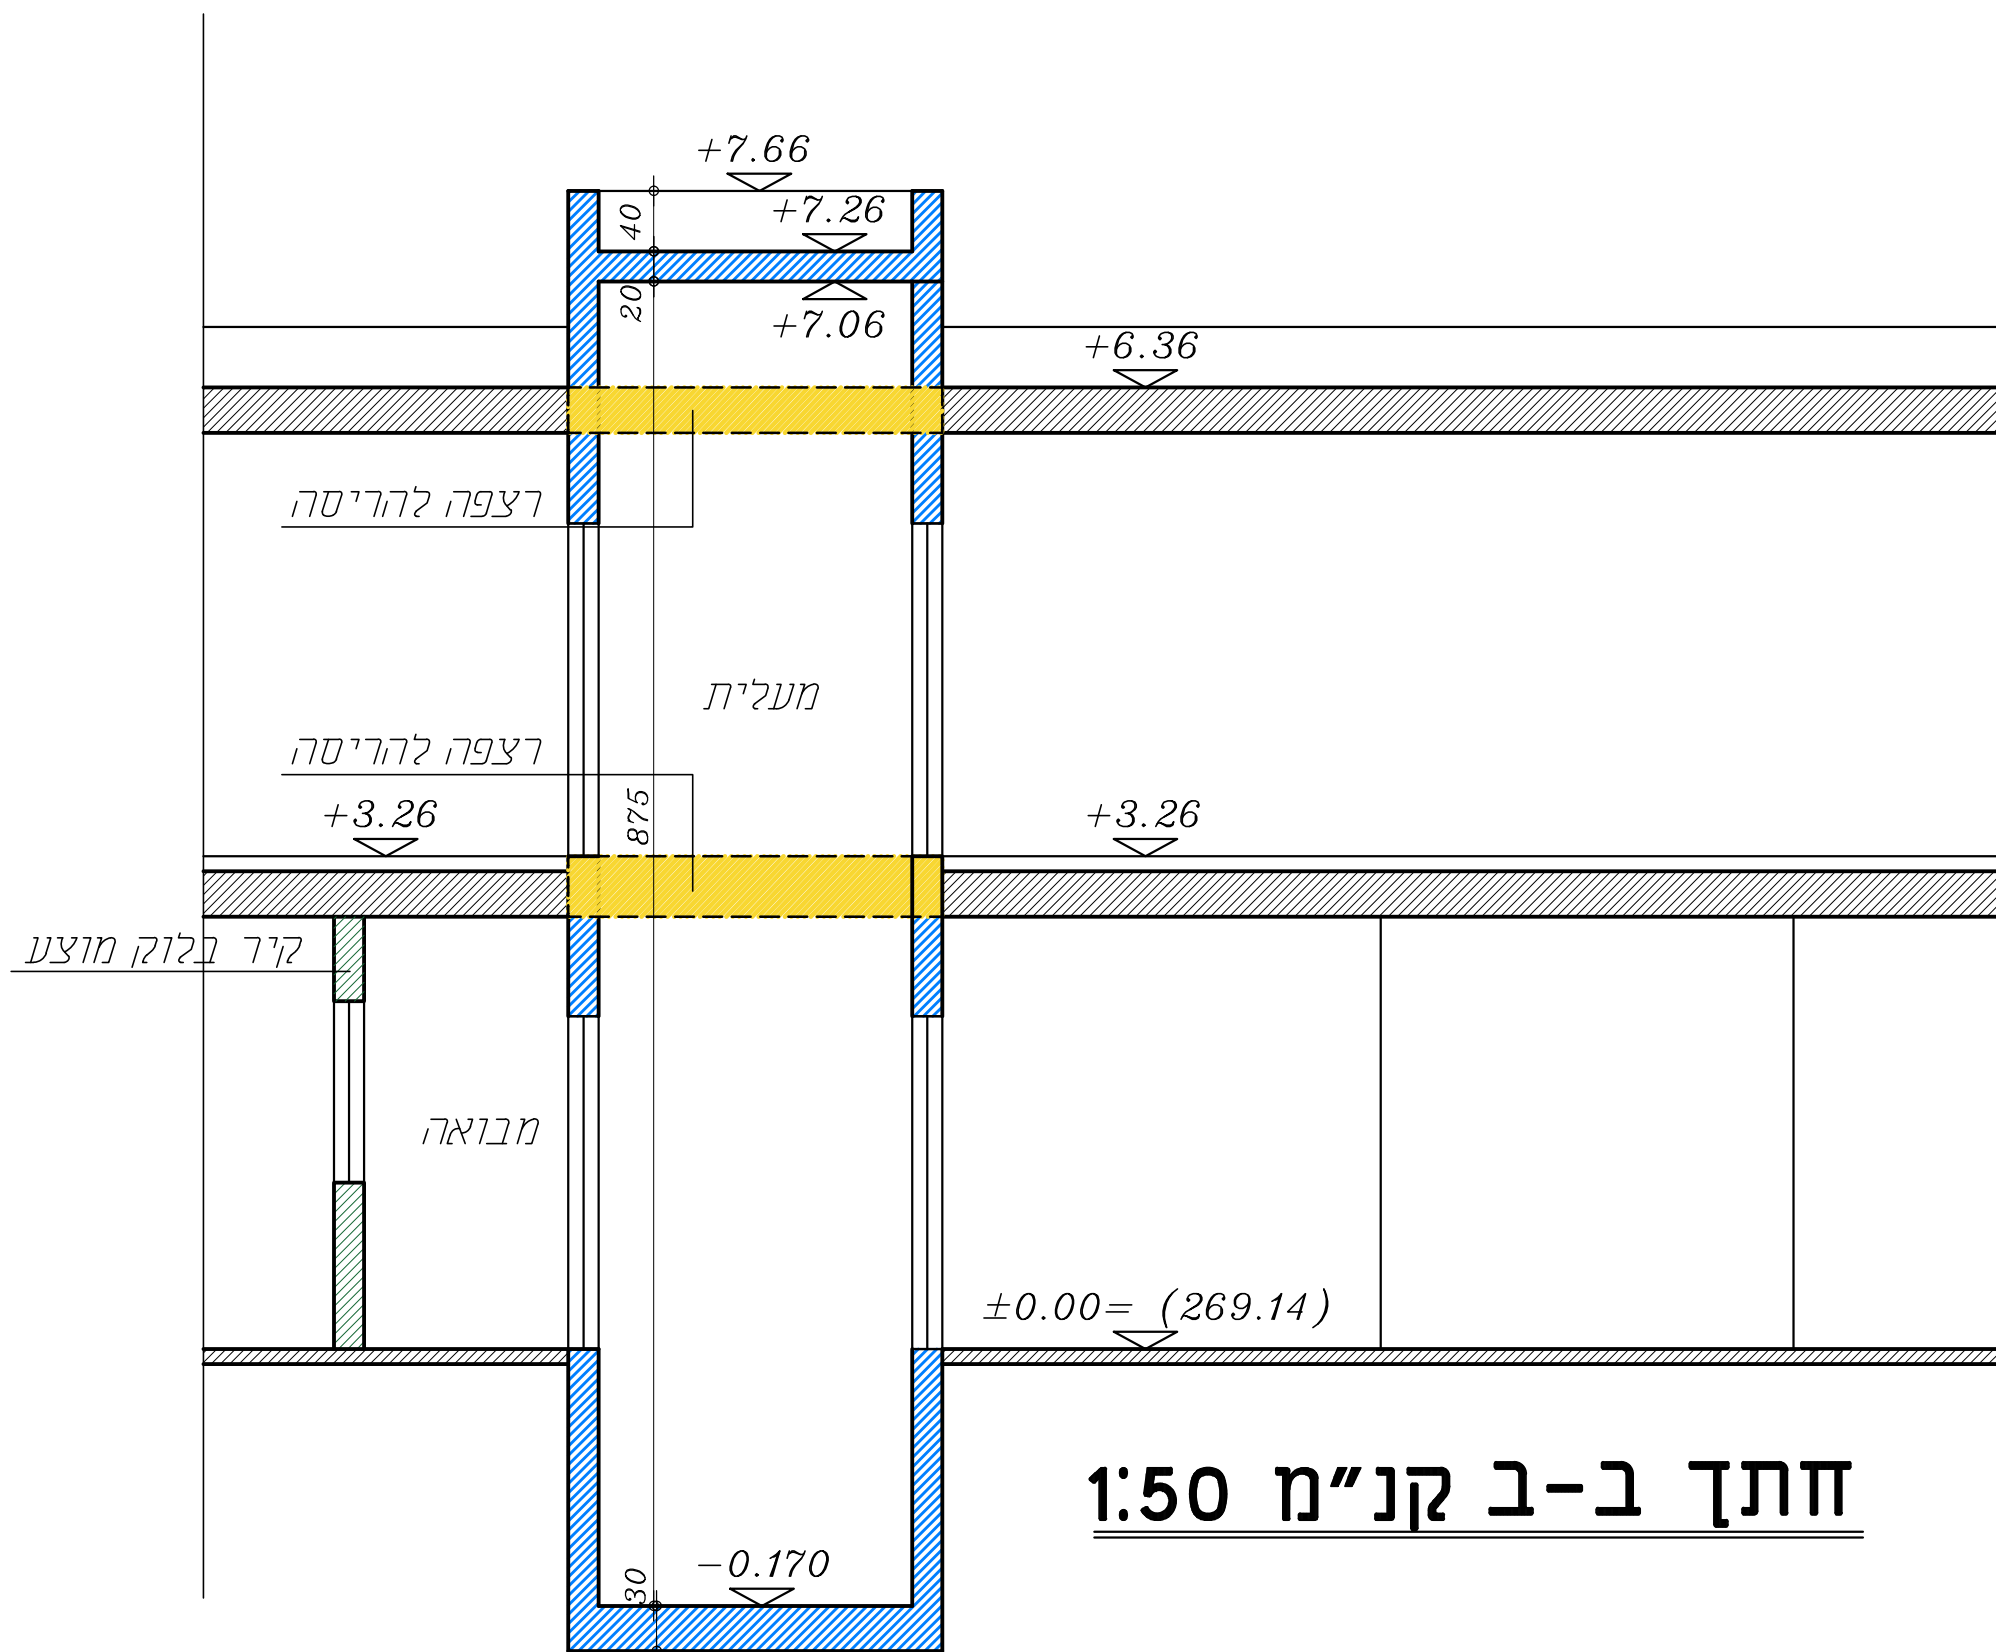

מקרא


קיר קיים



קיר להריסה



קיר מוצע - בלוק

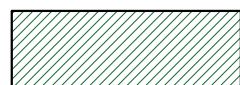

קיר מוצע - בטון

