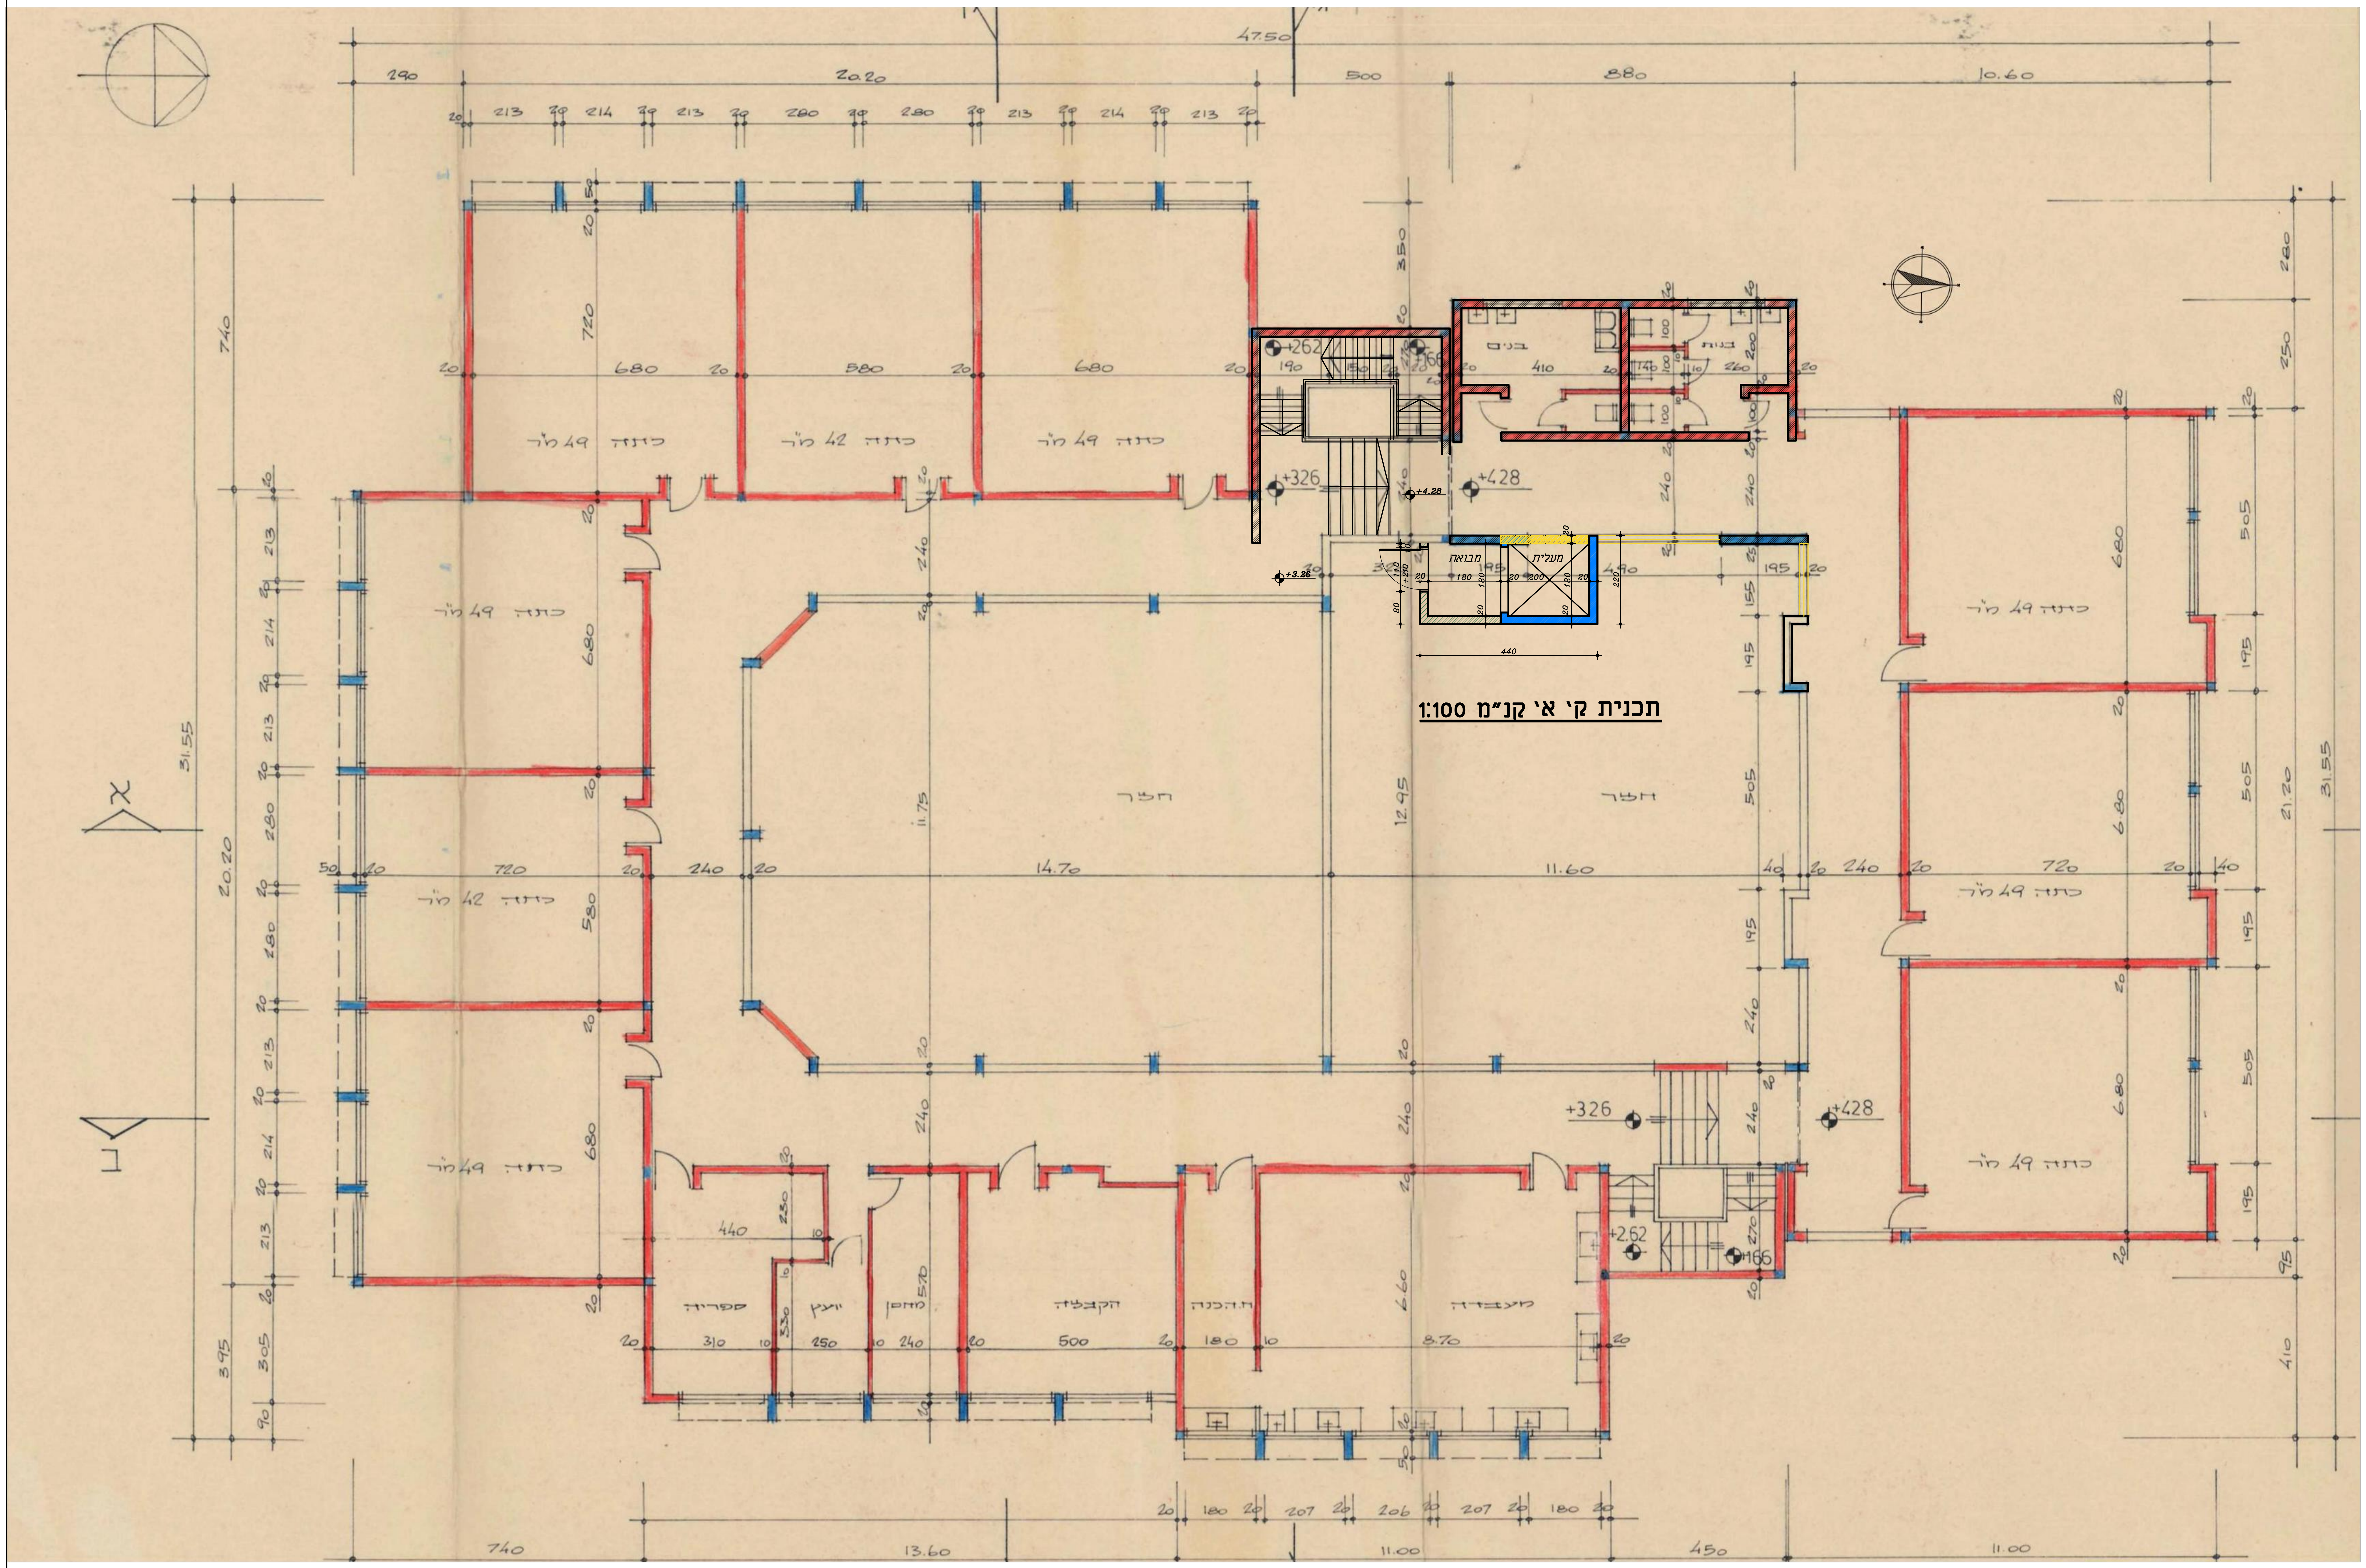
כתה 49 מ"ר
כתה 42 מ"ר
כתה 49 מ"ר
כתה 49 מ"ר
כתה 42 מ"ר
כתה 49 מ"ר
כתה 49 מ"ר
כתה 49 מ"ר
כתה 49 מ"ר
בנים
בנות
מבואה
מעלית
חצר
חצר
ספריה
יועץ
מחסן
הקבלה
ח.הכנה
מעבדה
א
ב
+262
+166
+326
+4.28
+428
+3.26
+326
+428
+2.62
+166
440
47.50
20.20
31.55
11.75
12.95
14.70
11.60
21.20
13.60
11.00
4.50
11.00
7.40
10.60

## תכנית ק' א' קנ"מ 1:100

**חסן אדריכלים**
**MAAH**
אדריכלות, בינוי ערים ועיצוב פנים

1)אין להשתמש בתכנית הנ"ל לשום שימוש אחר או לכל מטרה אחרת בלבד.
2)אין להתחיל בביצוע ו-אין לעלות לשטח ללא היתר בנייה בתוקף.
3)על הקבלן לקרוא היטב את כל תכניות האדריכלות, ולתאם עם תכניות הקונסטרוקציה ותכניות שאר היועצים לפני תחילת הביצוע, ותוטל עליו את האחריות (בנוסף לביצוע) על תרום המידות,הפרטים ותאומן בשטח. על הקבלן לברר עם האדריכל ו-או שאר היועצים על כל סטיה או אי תיאום בין התכניות.
4)קביעת ה 0.00 בשטח הינו באחריות מודד מוסמך.
5)כל עניין הקשור לקונסטרוקציה יתואם עם הקונסטרוקטור.
6)תכניות החשמל והתקשורת יתקבלו מיועץ החשמל.
7)תכניות האינסטלציה וספרינקלרים יתקבלו מיועץ אינסטלציה (מים).
8)תכניות מיזוג אויר יתקבלו מיועץ אינסטלציה -מים.
9)ביצוע המקלט ,ממ"ד-ממ"מ-ממ"ק, הינו לפי תכניות הג"א (פיקוד העורף) מאושרות ובתוקף.
10)גובה החלון לא כולל ארגז תריס. יש להוסיף את גובה ארגז בתיאום עם האדריכל ויועץ האלומיניום.

לעיון ☐ | למכרז ☑ | לביצוע ☐

אדריכל: חסן אדריכלים
שם הפרויקט: בי"ס אלמכמאן
תיאור הגליון: תכנית העמדה קומה א'
מספר גליון: A02

| מהדורה | תאריך | קנ"מ |
|---|---|---|
| 01 | 28.11.2022 | 1:100 |

Mamoun, Alaa & Ali
Hassan Architects
נצרת 4060
04-6563501
Has.arch2@gmail.com
Facebook: MAAH Hassan Architects
Instagram: MAAH Hassan Architects